


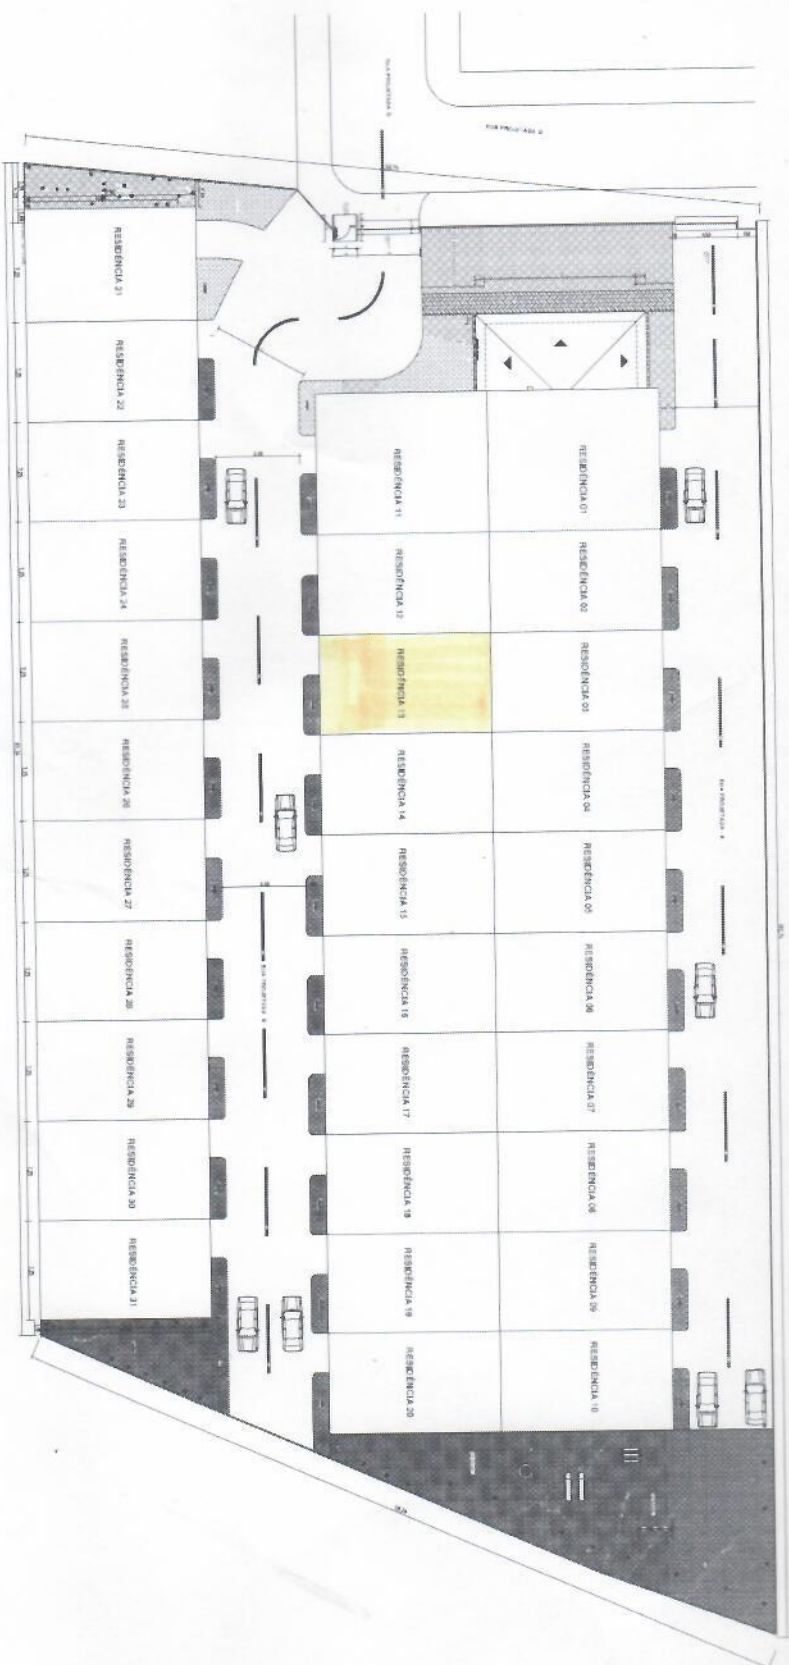

CONDOMINIO VITÓRIA RÉGIA

Chácara urbana n°. 228-A-Rem-1, da subd. da Chácara urbana n°. 228-A-Rem, Gleba n°. 1, Colônia "C", Serra Maracajú

MUN E COM DE TERRA ROXA-PR	PROPRIETÁRIO	INCORPLAN INCORP E LOT LTDA E OKADA EMPR IMOBILIARIOS LTDA
----------------------------	--------------	--

JOÃO ONAPIO NOVAES FILHO
 ENGº CIVIL - CREA- 73.340-D/PR

DATA	23/07/2010
ESCALA	1: 250