



Cássia Zonato

ARQUITETURA
E INTERIORES

PROJETO EXECUTIVO



Imagens ilustrativas. Seguir especificações de cor, acabamentos, e medidas dos desenhos técnicos.

01 - Todas as medidas devem ser rigorosamente conferidas no local.
02 - Em caso de dúvidas procurar a arquiteta responsável pelo projeto, pois a mesma não se responsabiliza por alterações sem autorização.


	REFERÊNCIA: MURO E ESTACIONAMENTO		ESCALA:
	IMAGEND 3D		SEM ESCALA
CLIENTES:	PROJETO:	FOLHA:	
CLÍNICA ADV. CURITIBA	ARQ. CÁSSIA ZONATO CAU A-146688-7	1/7	



Imagens ilustrativas. Seguir especificações de cor, acabamentos, e medidas dos desenhos técnicos.


01 - Todas as medidas devem ser rigorosamente conferidas no local.
02 - Em caso de dúvidas procurar a arquiteta responsável pelo projeto, pois a mesma não se responsabiliza por alterações sem autorização.

	REFERÊNCIA: MURO E ESTACIONAMENTO		ESCALA:
	IMAGENS 3D		SEM ESCALA
CLIENTES:	PROJETO:	FOLHA:	
CLÍNICA ADV. CURITIBA	ARQ. CÁSSIA ZONATO CAU A-146688-7	2/7	

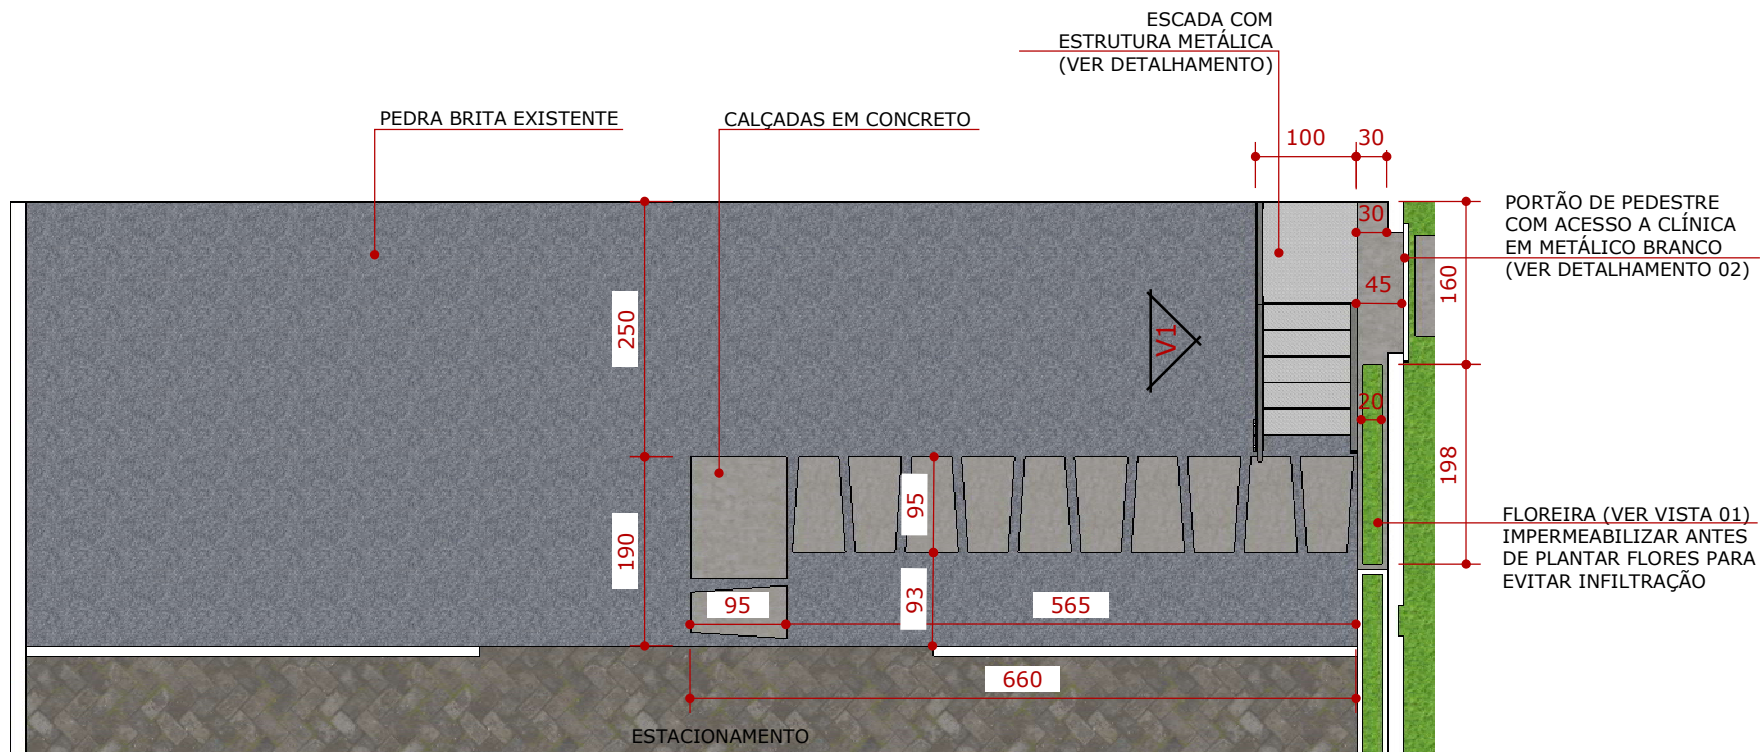

PLANTA BAIXA ESTACIONAMENTO

ESCALA.: 1/75

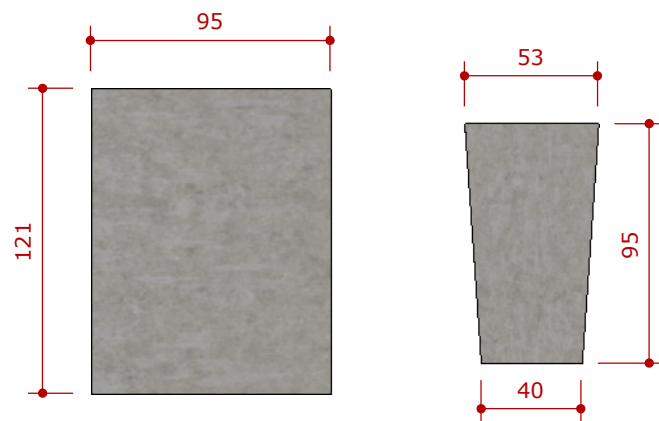


PLANTA BAIXA CALÇADAS

ESCALA.: 1/30


01 - Todas as medidas devem ser rigorosamente conferidas no local.
02 - Em caso de dúvidas procurar a arquiteta responsável pelo projeto, pois a mesma não se responsabiliza por alterações sem autorização.

	REFERÊNCIA: MURO E ESTACIONAMENTO		ESCALA: INDICADA
	CALÇADA ESTACIONAMENTO		
CLIENTES: CLÍNICA ADV. CURITIBA	PROJETO: ARQ. CÁSSIA ZONATO CAU A-146688-7	FOLHA: 3/7	

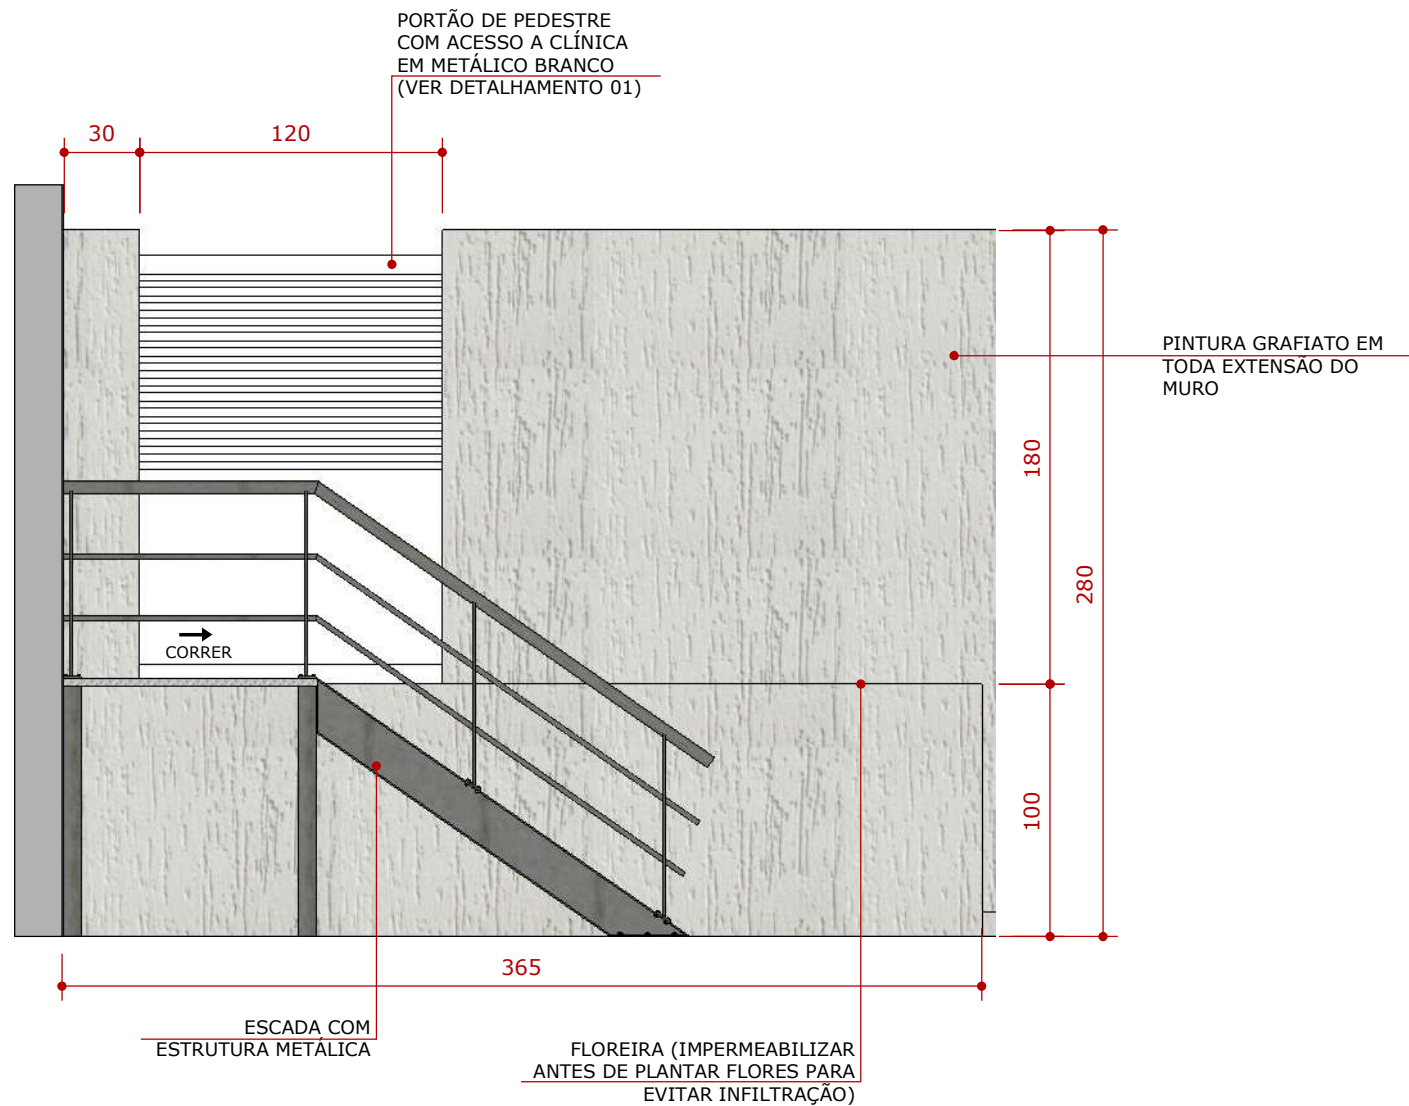


01 - Todas as medidas devem ser rigorosamente conferidas no local.
02 - Em caso de dúvidas procurar a arquiteta responsável pelo projeto,
pois a mesma não se responsabiliza por alterações sem autorização.

	REFERÊNCIA: MURO E ESTACIONAMENTO		ESCALA:
	CALÇADA ESTACIONAMENTO		INDICADA
CLIENTES:	PROJETO:	FOLHA:	
CLÍNICA ADV. CURITIBA	ARQ. CÁSSIA ZONATO CAU A-146688-7	4/7	

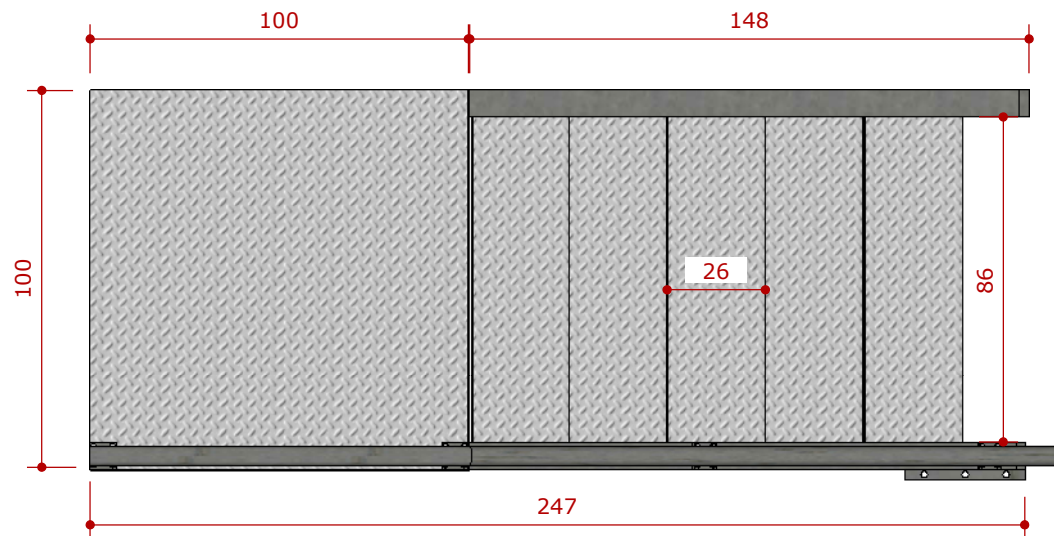

PLANTA BAIXA ESCADA
ESCALA.: 1/20

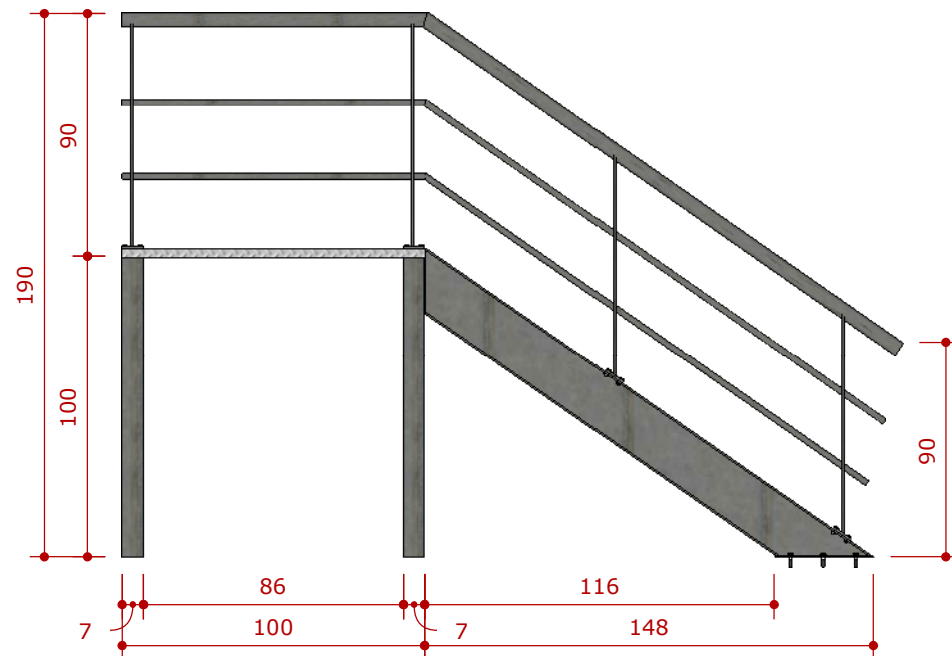


VISTA LATERAL ESCADA
ESCALA.: 1/25

01 - Todas as medidas devem ser rigorosamente conferidas no local.
02 - Em caso de dúvidas procurar a arquiteta responsável pelo projeto,
pois a mesma não se responsabiliza por alterações sem autorização.



VISTA ISOMÉTRICA ESCADA
SEM ESCALA

	REFERÊNCIA: MURO E ESTACIONAMENTO		ESCALA:
	ESCALA METÁLICA		INDICADA
CLIENTES:	PROJETO:	FOLHA:	
CLÍNICA ADV. CURITIBA	ARQ. CÁSSIA ZONATO CAU A-146688-7	5/7	

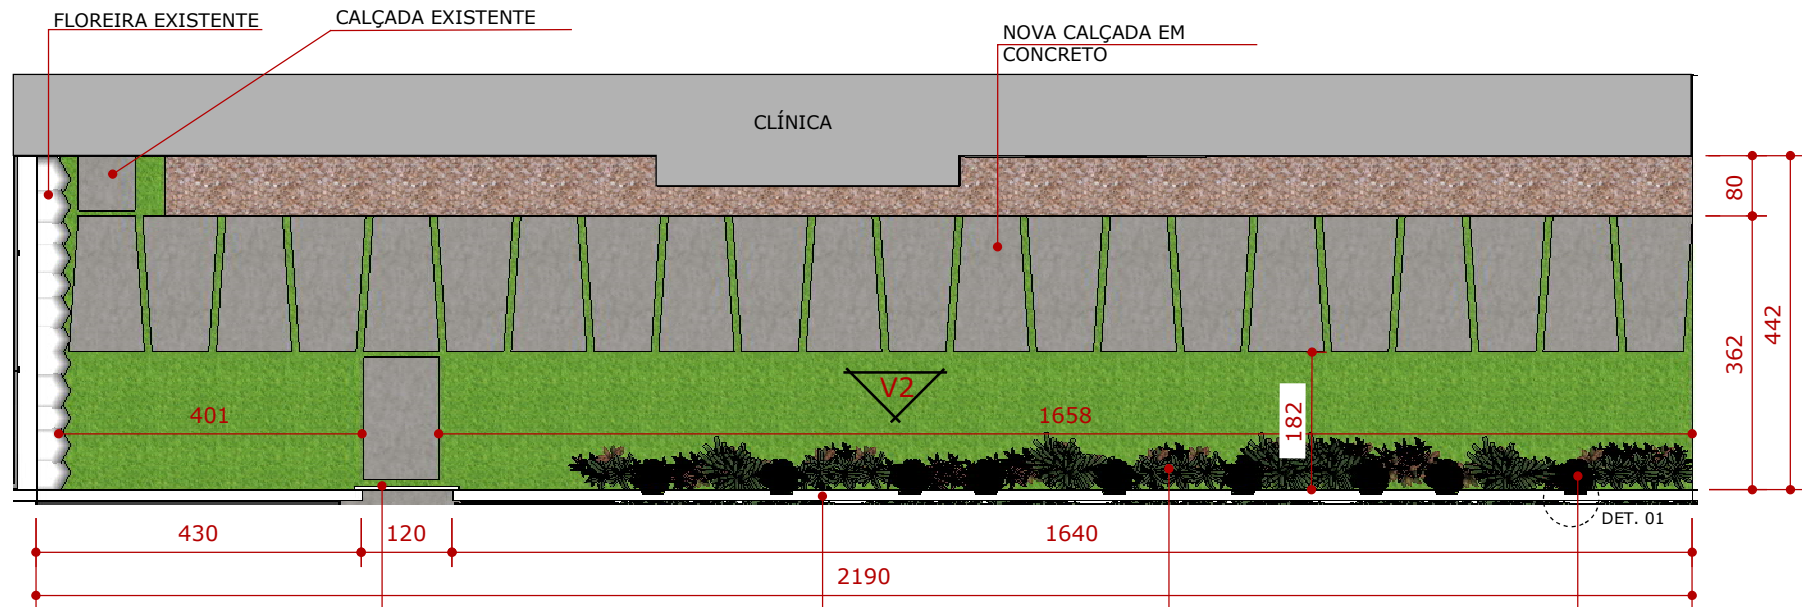


PLANTA BAIXA CALÇADA NOVA CLÍNICA
ESCALA.: 1/100

PORTÃO DE PEDESTRE COM ACESSO AO
ESTACIONAMENTO EM METÁLICO BRANCO
(VER DETALHAMENTO 02)


MURO EXISTENTE COM NOVAS
ADAPTAÇÕES (VER VISTA 02)

PLANTAS DRACENA
VERMELHA E CROTON
ENTRE OS PODOCARPOS
(VER LEGENDA)

PLANTA PODOCARPO
ENTRE OS VÃOS DO
MURO (VER LEGENDA)

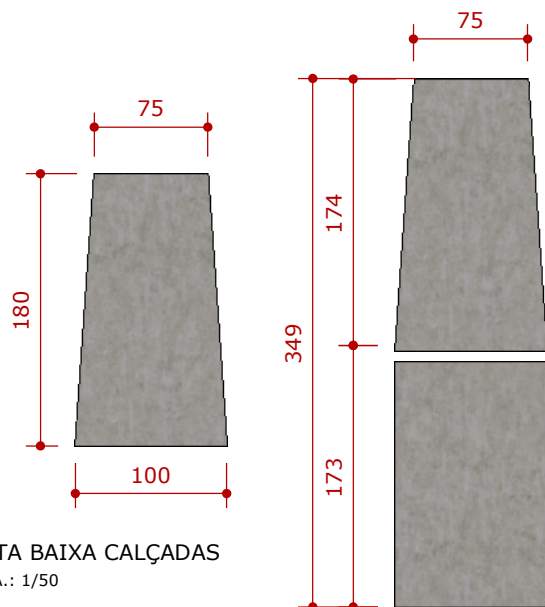

PLANTA BAIXA CALÇADAS
ESCALA.: 1/50




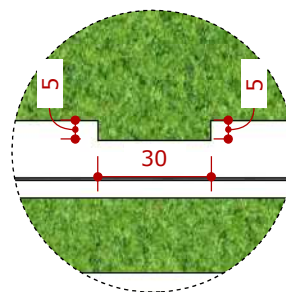


DET.01 PROFUNDIDADE MURO
SEM ESCALA

LEGENDA	
IMAGEM	TIPO
	DRACENA VERMELHA
	PODOCARPO
	CROTON

01 - Todas as medidas devem ser rigorosamente conferidas no local.
02 - Em caso de dúvidas procurar a arquiteta responsável pelo projeto,
pois a mesma não se responsabiliza por alterações sem autorização.

 Cássia Zonato ARQUITETURA E INTERIORES	REFERÊNCIA: MURO E ESTACIONAMENTO		ESCALA: INDICADA
	CALÇADA CLÍNICA		
	CLIENTES: CLÍNICA ADV. CURITIBA	PROJETO: ARQ. CÁSSIA ZONATO CAU A-146688-7	FOLHA: 6/7

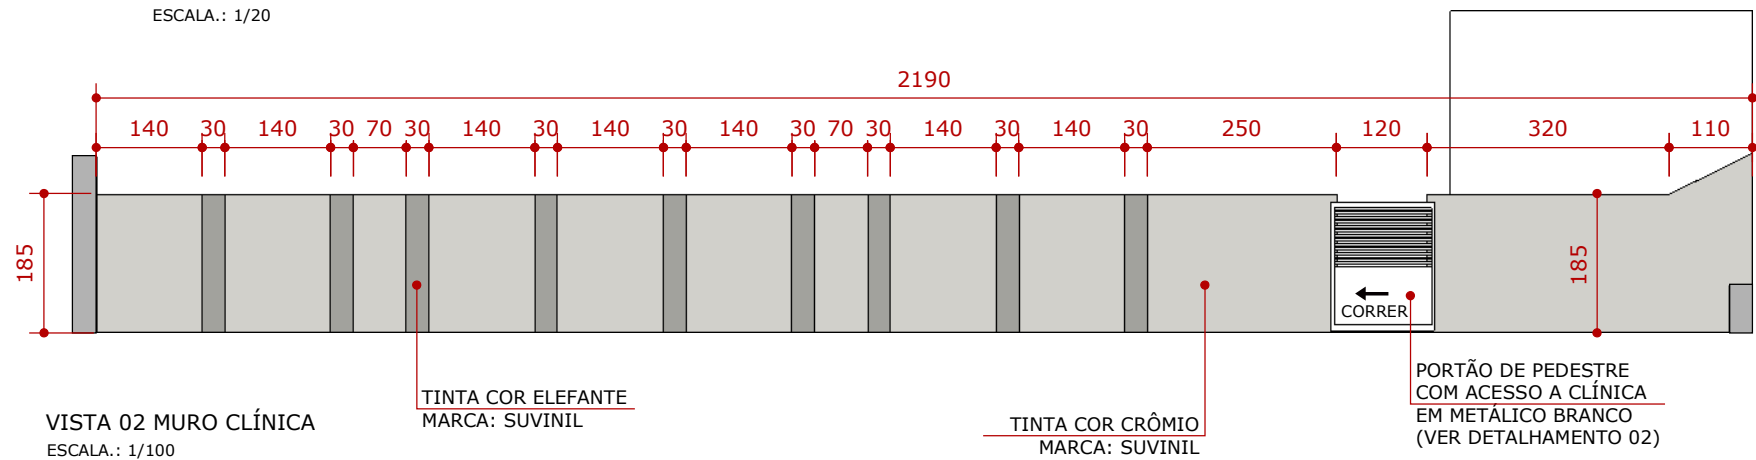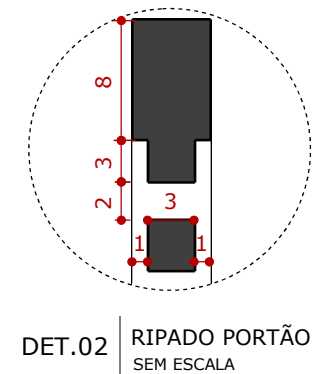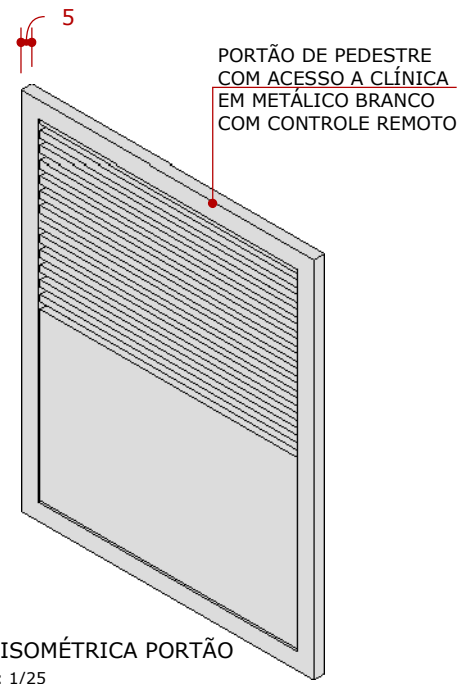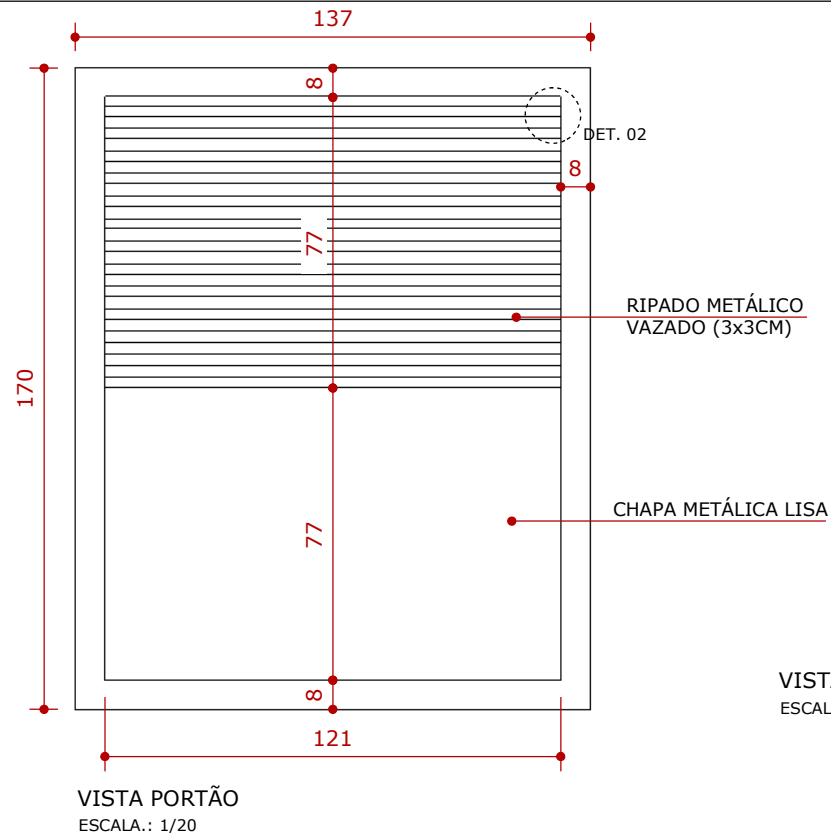

01 - Todas as medidas devem ser rigorosamente conferidas no local.
02 - Em caso de dúvidas procurar a arquiteta responsável pelo projeto, pois a mesma não se responsabiliza por alterações sem autorização.

	REFERÊNCIA: MURO E ESTACIONAMENTO		ESCALA: INDICADA
	VISTA 02		
CLIENTES: CLÍNICA ADV. CURITIBA	PROJETO: ARQ. CÁSSIA ZONATO CAU A-146688-7	FOLHA: 7/7	



Cássia Zonato

ARQUITETURA
E INTERIORES

 @cassiazonato.arq

 (41) 99882-4334

cassia@cassiazonato.com.br